




AANZICHT PASSAGE ZIJDE

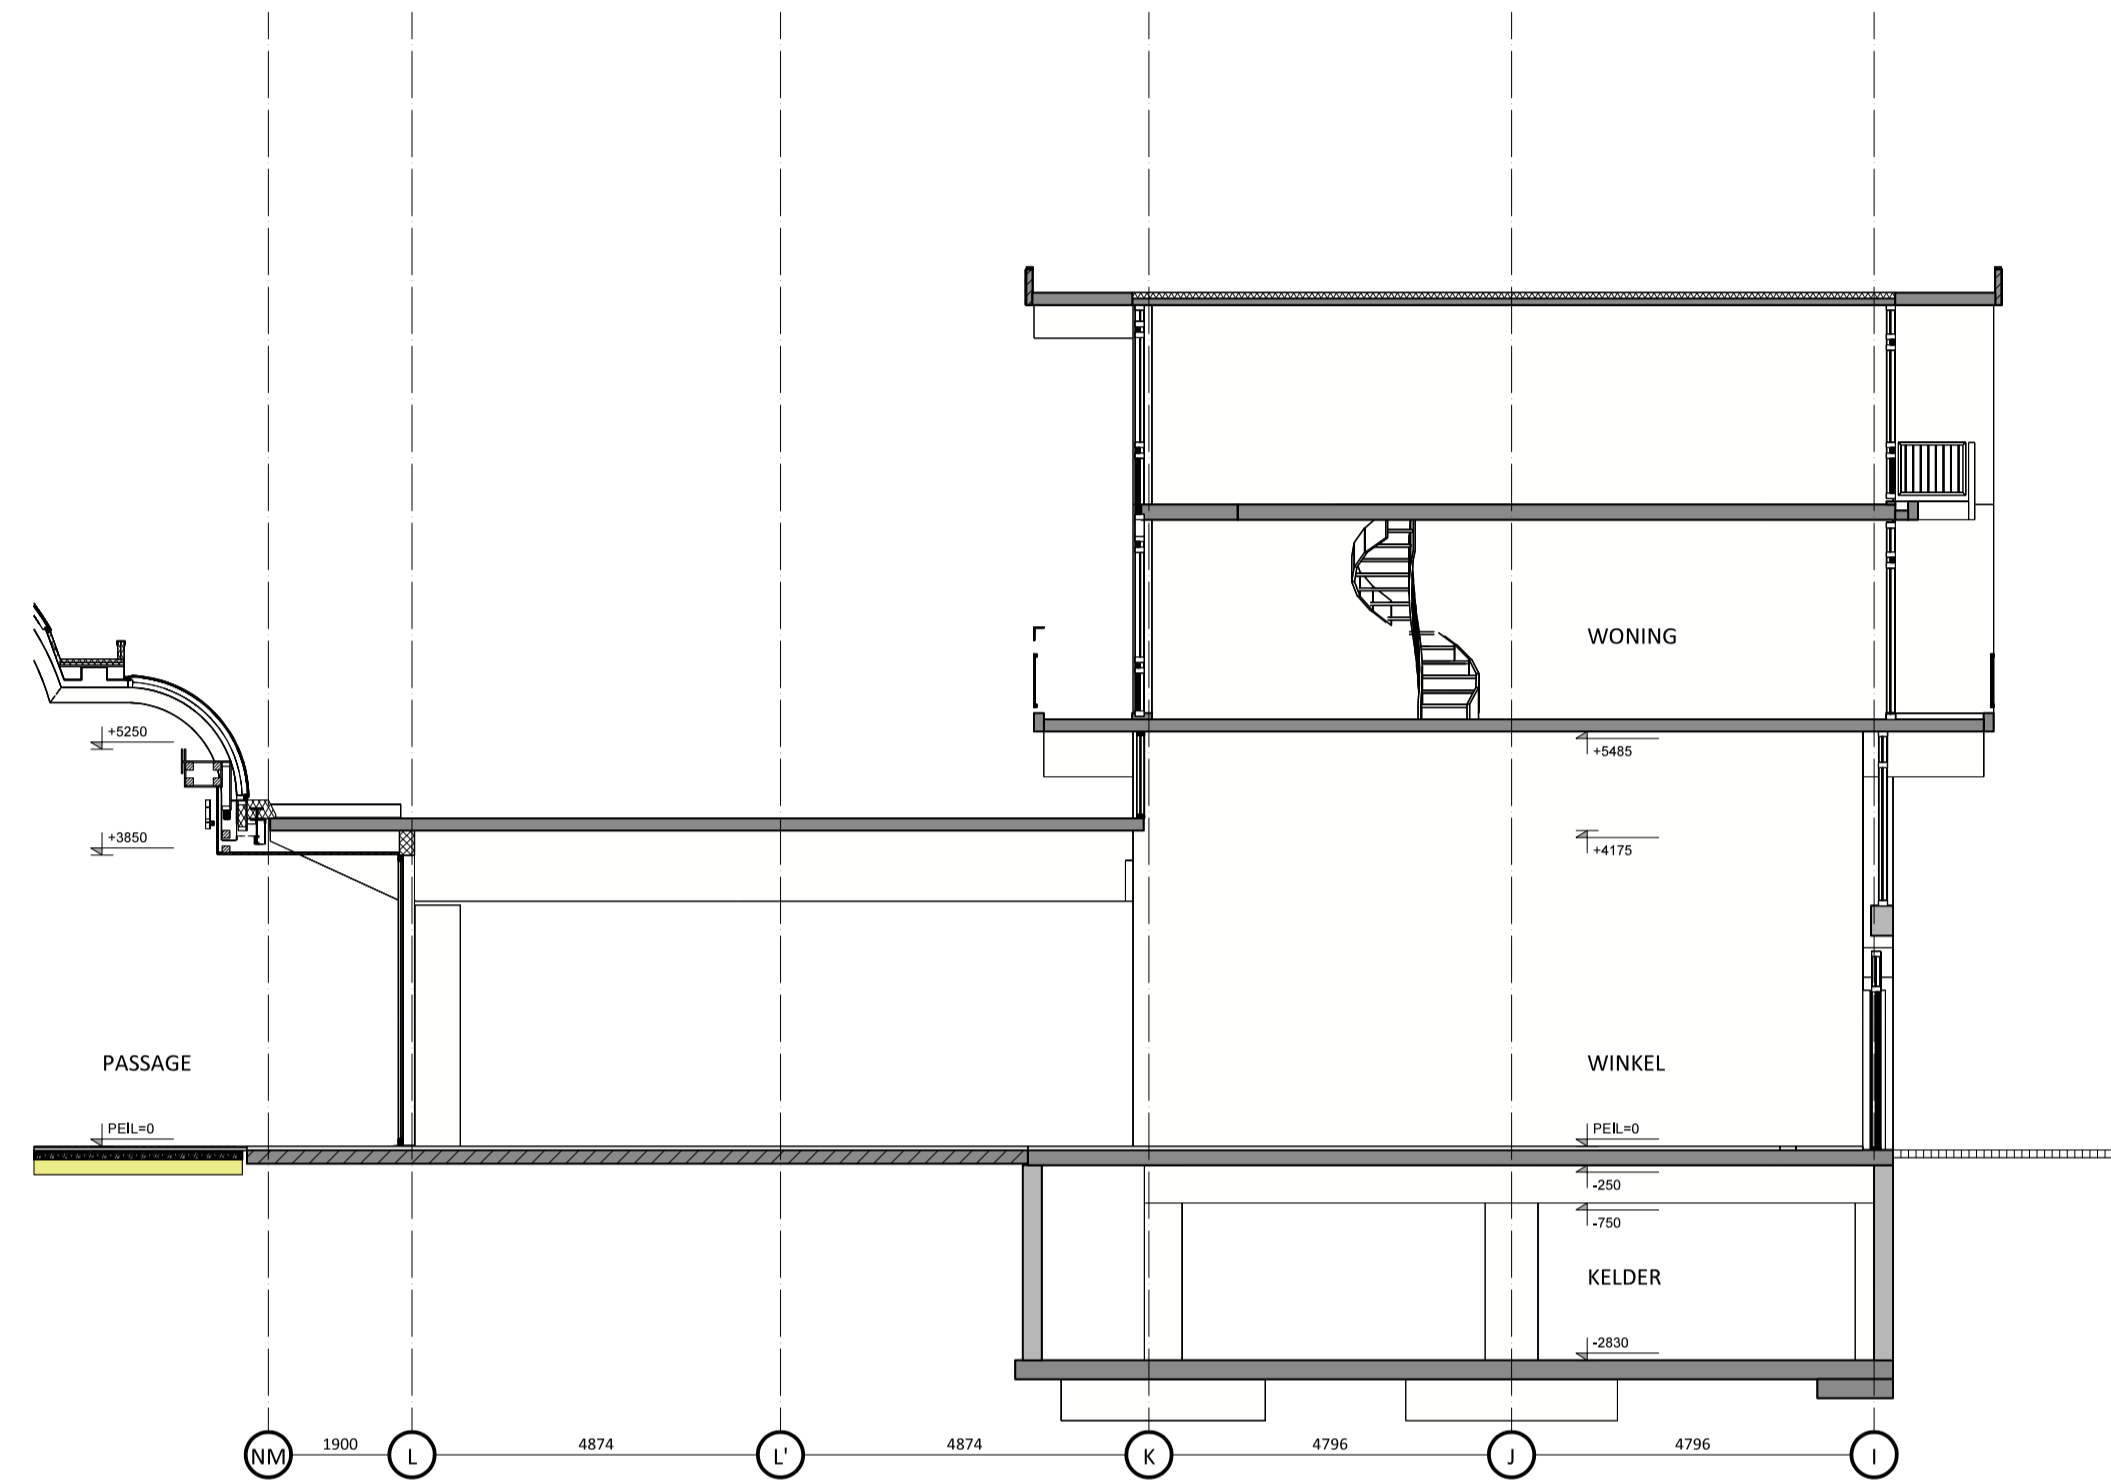

DOORSNEDE A-A

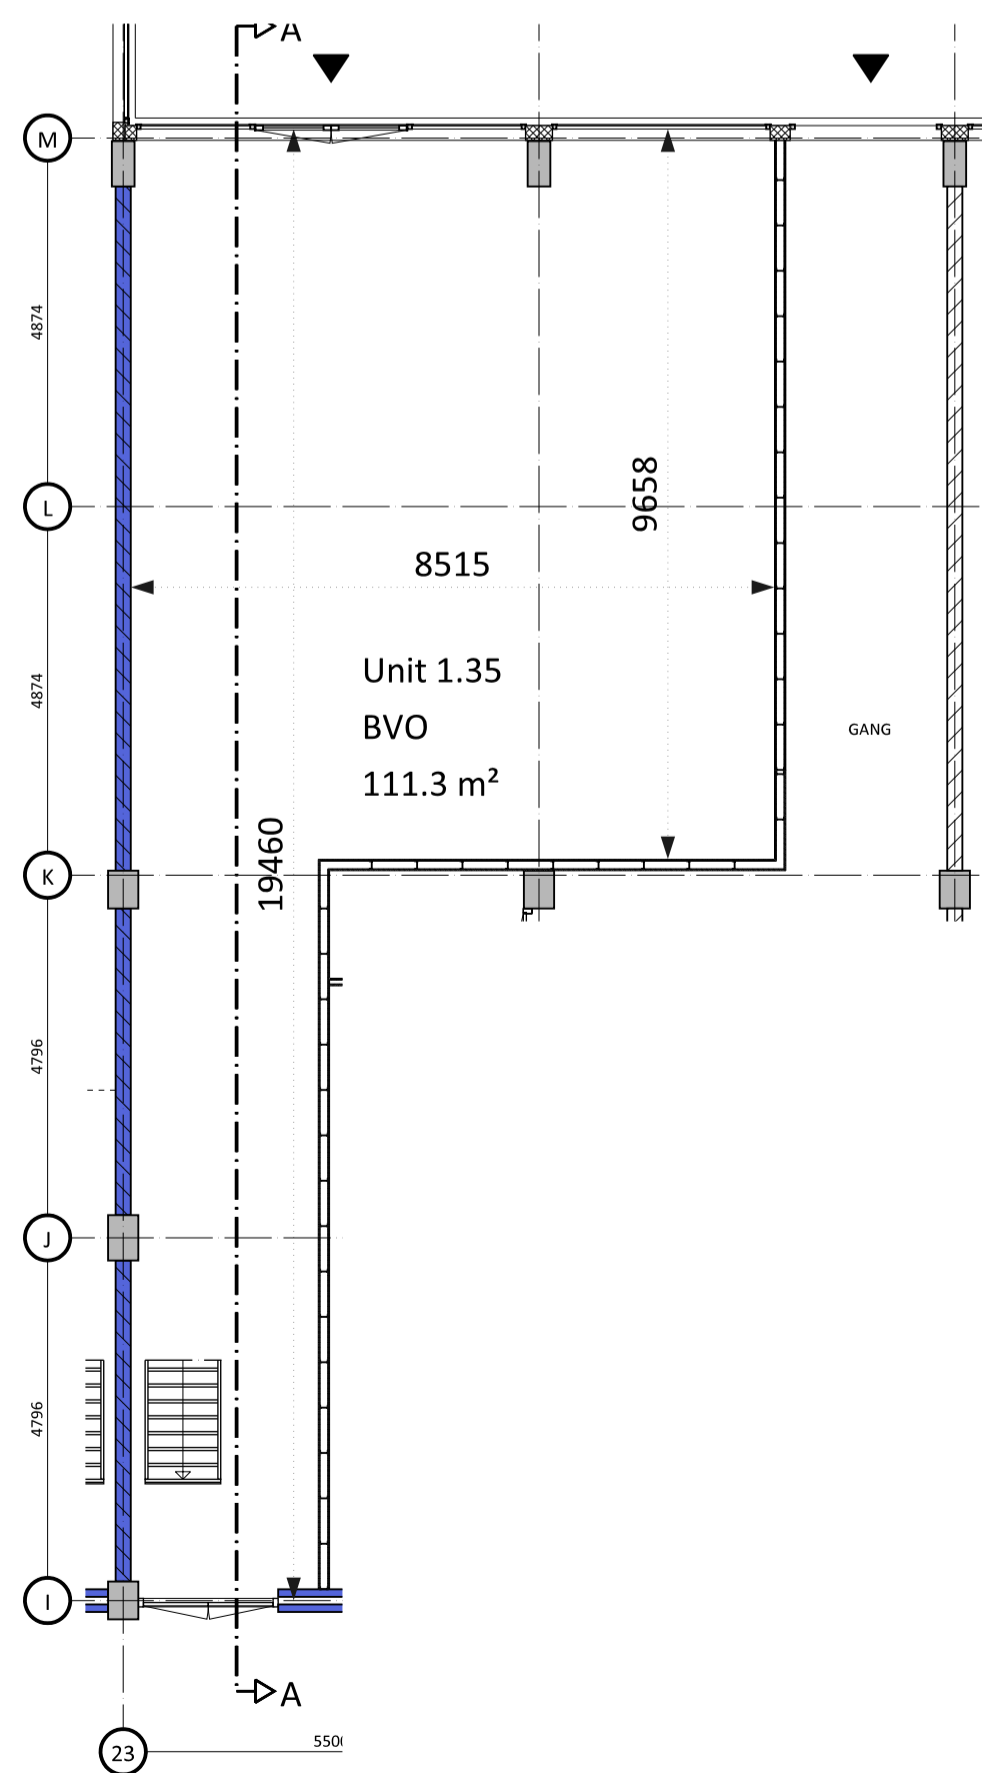

PLATTEGROND BEGANE GROND
PEIL = 0

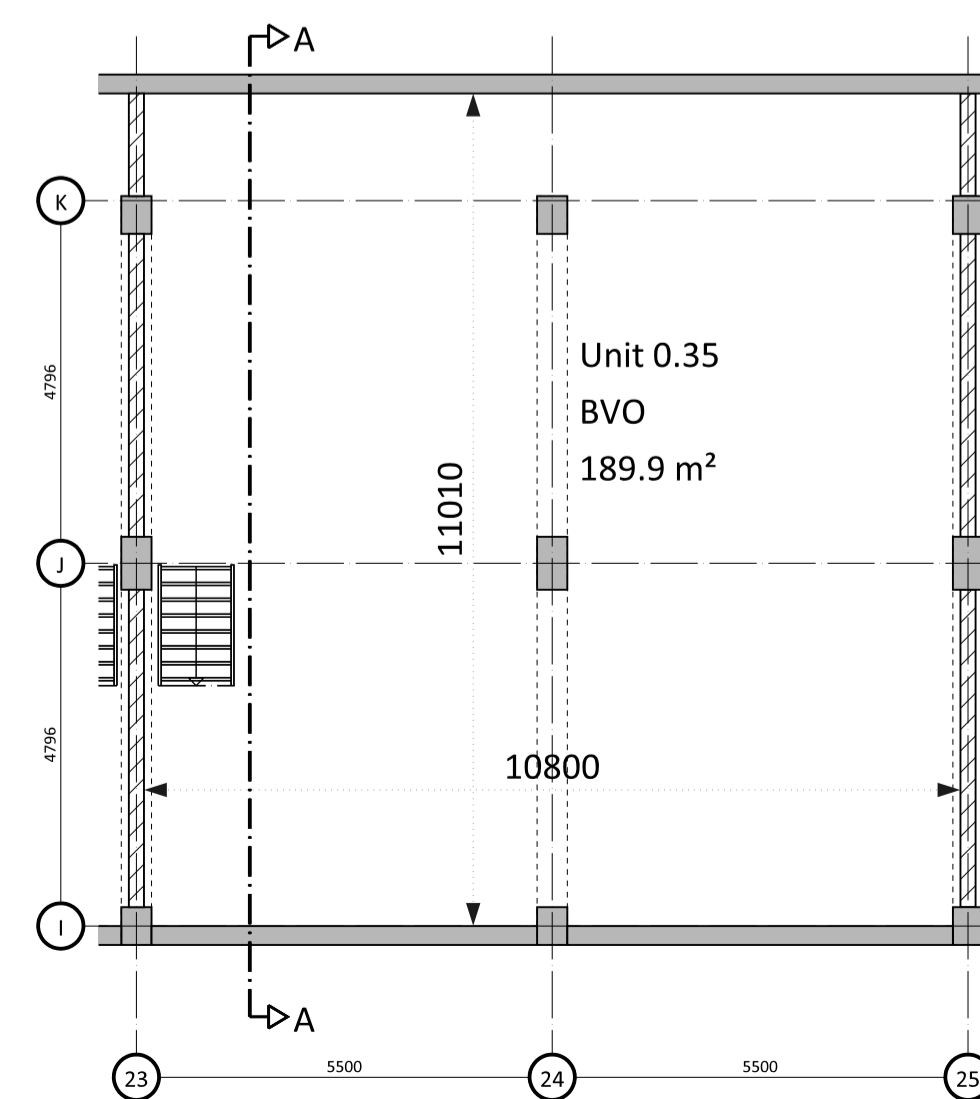


PLATTEGROND KELDER
2830- PEIL

RENVOOI VERHUURTEKENINGEN	
BESTAAND METSELWERK	BESTAAND METSELWERK
BESTAAND BETON	PENANT
BESTAANDE BETONKOLOM	SPRENGSTREEP OP ACHTERCONSTRUCTIE
METSELWERK MET SOLATE $R_c = 4.5 \text{ m}^2/\text{Kv}$	NEUW METSELWERK HALSTRENDVERBAND
KALKZANDSTEEN	NEUW METSELWERK VERTICAAL HALSTRENDVERBAND
HOUTSKELETBOUW MET SOLATE $R_c = 4.5 \text{ m}^2/\text{Kv}$	STALEN BEKLEIDING OP WERK OF BALUSTERS
SOLATE	ALUMINIUM U-PROFIEL COLONNEN OF GLAS VOORZIEN VAN ZIEFDRIJK
STALEN BEKLEIDING OP WERK OF BALUSTERS	ALUMINIUM KOOZIJN GLAS
STALEN KOLOM	ALUMINIUM KOOZIJN PUI INLEIDING N.T.B.
PENANT MET TRALIEZONNE	HAAKSE SIGNING
RECLAME REGEL MET DOORLETERS OF RECLAMEBAK	RECLAME VOERING OP BURODEEL
ALUMINIUM KOOZIJN	BESTAANDE DAKCONSTRUCTIE
PUI INLEIDING N.T.B. OP WERK OF WINKEL	BESTAANDE BETONVLDER
ENTREE WINKELUNIT	BESTAANDE BETONVLDER
BRANDSCHEIDING 20 MINUTEN WEERSTAND TEGEN BRANDOORSLAG EN BRANDOVERSLAG	BESTAANDE LUFTEL
BRANDSCHEIDING 30 MINUTEN WEERSTAND TEGEN BRANDOORSLAG EN BRANDOVERSLAG	NEUWE DAKCONSTRUCTIE $R_c = 2.5 \text{ m}^2/\text{Kv}$
BRANDSCHEIDING 60 MINUTEN WEERSTAND TEGEN BRANDOORSLAG EN BRANDOVERSLAG	NEUWE DAKCONSTRUCTIE HOESTEN BALUWAG MET SOLATE $R_c = 6.0 \text{ m}^2/\text{Kv}$
TECHNISCHE RUIMTEN	NEUWE DAKCONSTRUCTIE STALEN BALUWAG MET SOLATE $R_c = 6.0 \text{ m}^2/\text{Kv}$
OPENBARE TOILET RUIMTE MET INSLAAGEN SCHONMAKER	NEUWE BEGANE GROND VLDER GEISOLEERDE KANAALPLAAT $R_c = 3.5 \text{ m}^2/\text{Kv}$
ONGEWISSIG WINKELUNIT	NEUWE LUFTEL
INDIENING BLIJFT GEHANDHAFD	

- DEFINITIEVE PUIINDELING N.T.B.
- RECLAMEVOERING CONFORM RECLAMEREGLEMENT
- AANWEZIGE POSITIE EN MAATVOERING VAN TRAPPEN/ TRAPGATEN/ METERKASTEN IN HET WERK TE CONTROLEREN.

SCHAALSTOK 0 2.5 5 m

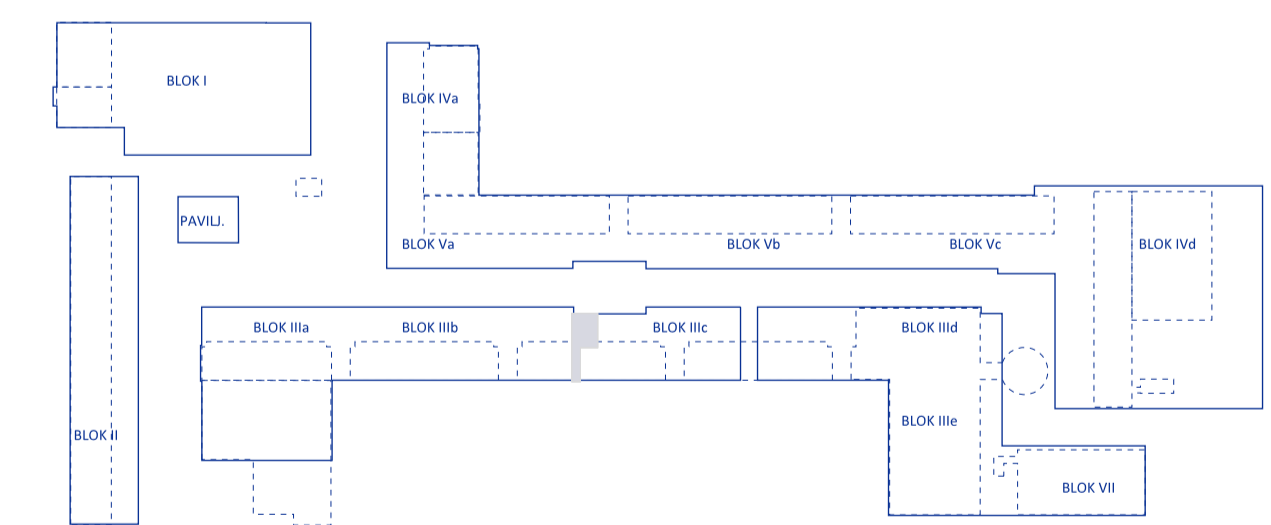

1187 VT.
135

Schaal 1:200 Formaat A1 Datum 19-06-2017

Uitvoering Verhuurtekening unit 1.35

Project W.C. Presikhaaf Arnhem

Opdrachtgever Wereldhave i.c.m. NEOO

SUM ARCHITECTEN

A: Utrechtseweg 8a, 1213 TS Hilversum
T: 035 6232425
E: info@sumarchitecten.nl
I: www.sumarchitecten