



KELDER

4,62 METER

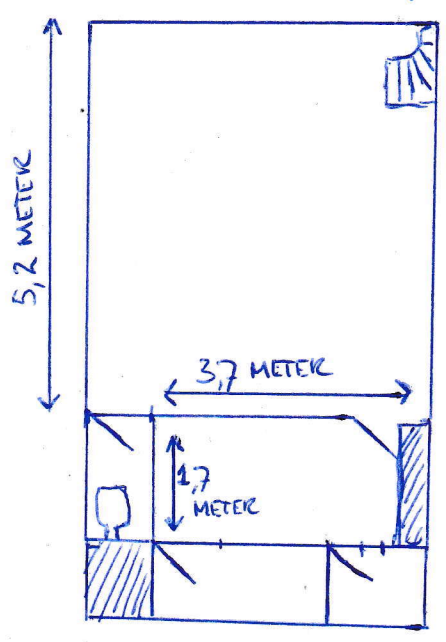

4,2 METER

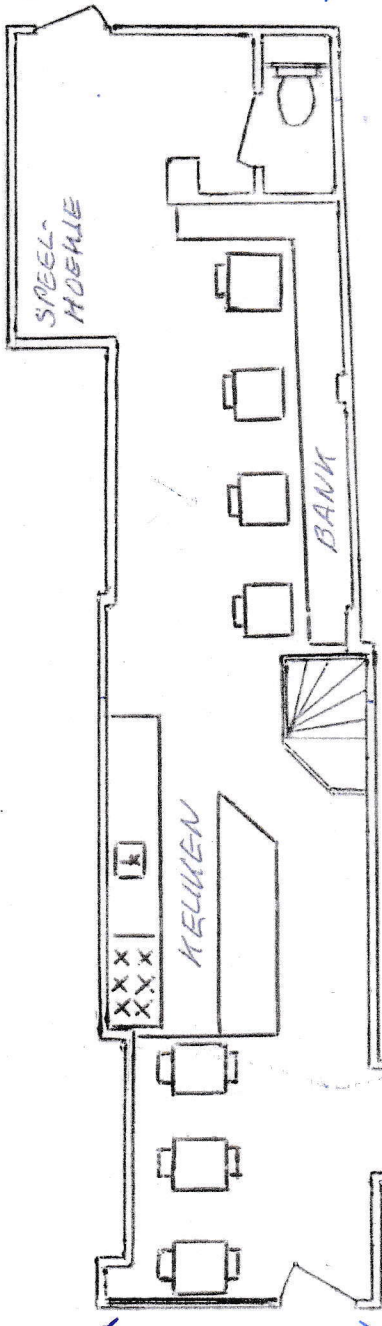

16,9 METER



'DE KLEINE OVER'

PLATTEGROND EN INDELING

SCHAAL 1:100

DE KLEINE OVERSTRAAT